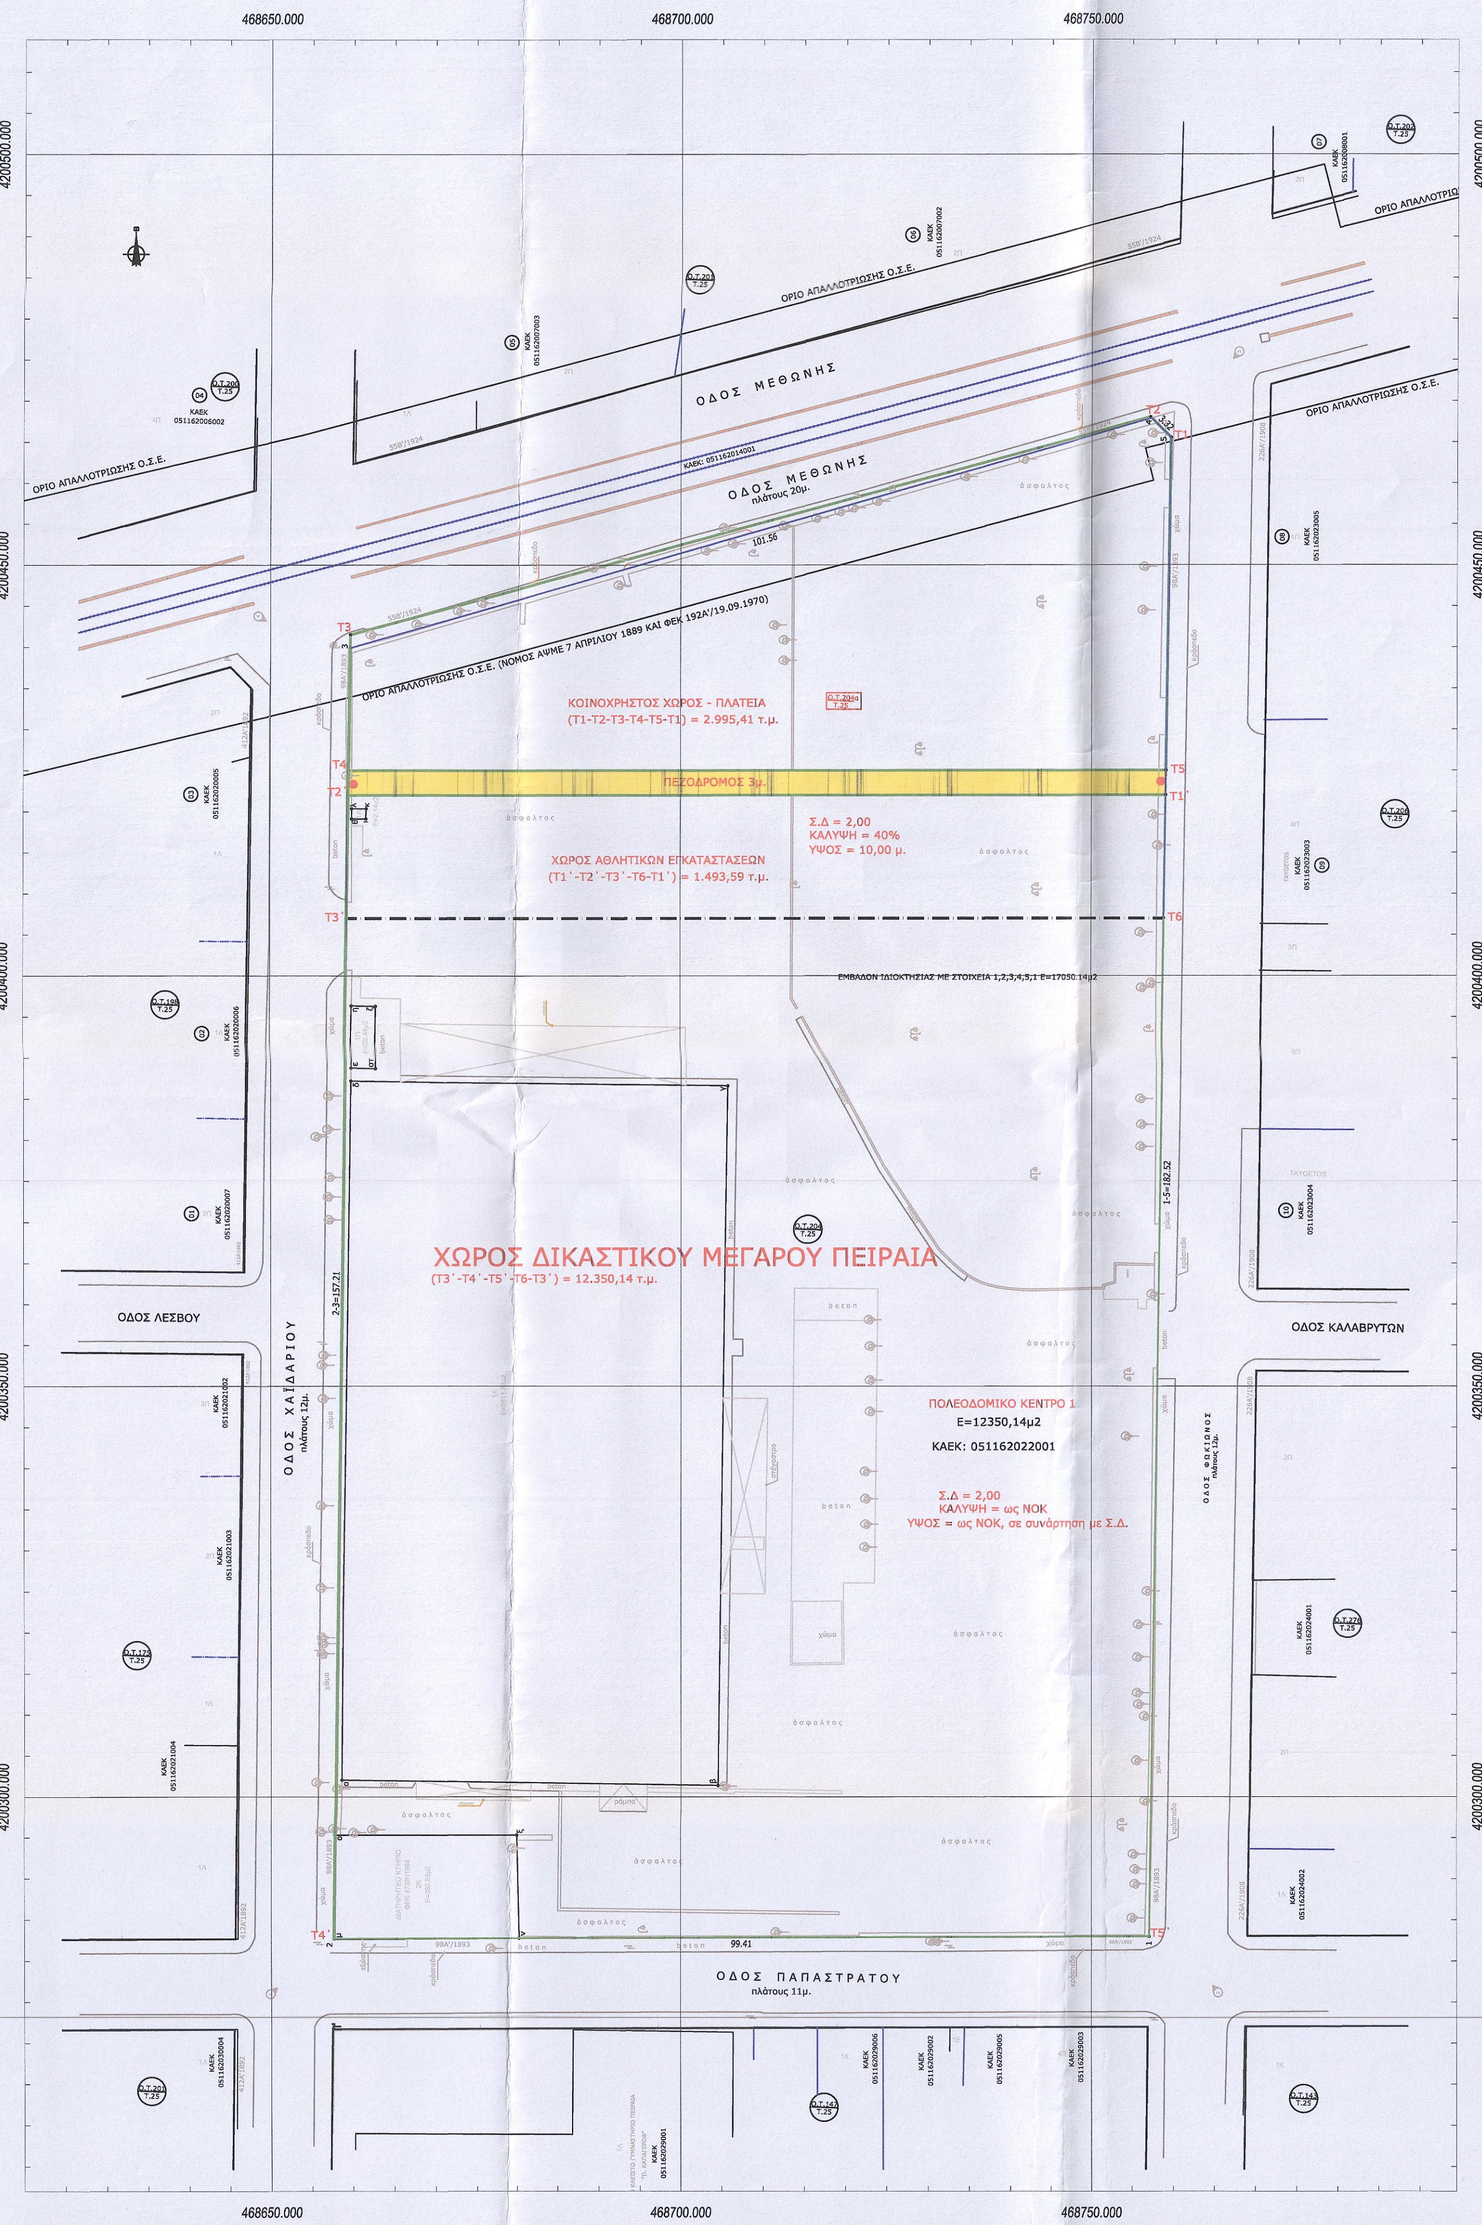


## ΑΠΟΣΠΑΣΜΑ ΡΥΜΟΤΟΜΙΚΟΥ ΣΧΕΔΙΟΥ ΚΛΙΜΑΚΑ 1:5000

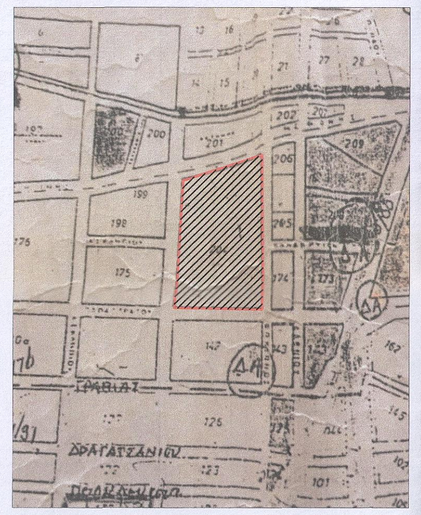

## ΑΠΟΣΠΑΣΜΑ ΓΕΝΙΚΟΥ ΠΟΛΕΟΔΟΜΙΚΟΥ ΣΧΕΔΙΟΥ ΠΕΙΡΑΙΑ (ΦΕΚ 79Δ'/1988) ΧΑΡΤΗΣ Π.2 (ΚΛΙΜΑΚΑ 1:5000)

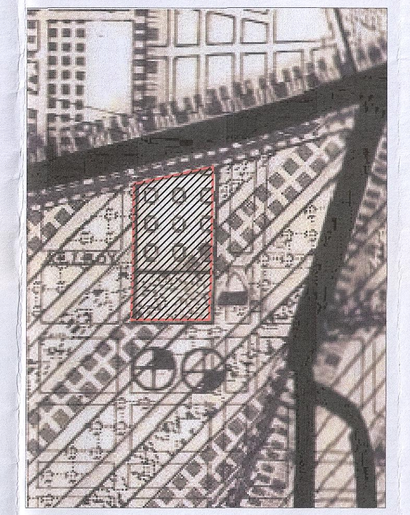

## ΑΠΟΣΠΑΣΜΑ ΓΕΝΙΚΟΥ ΠΟΛΕΟΔΟΜΙΚΟΥ ΣΧΕΔΙΟΥ ΠΕΙΡΑΙΑ (ΦΕΚ 79Δ'/1988) (ΚΛΙΜΑΚΑ 1:5000)

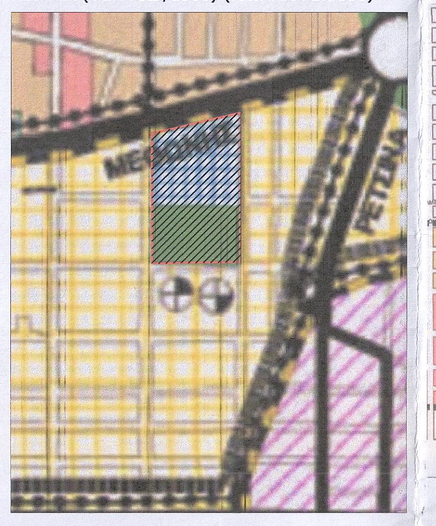

## ΑΠΟΣΠΑΣΜΑ ΕΙΔΙΚΟΥ ΠΟΛΕΟΔΟΜΙΚΟΥ ΣΧΕΔΙΟΥ ΑΓΙΟΥ ΔΙΟΝΥΣΙΟΥ (ΦΕΚ 423Δ'/2022)

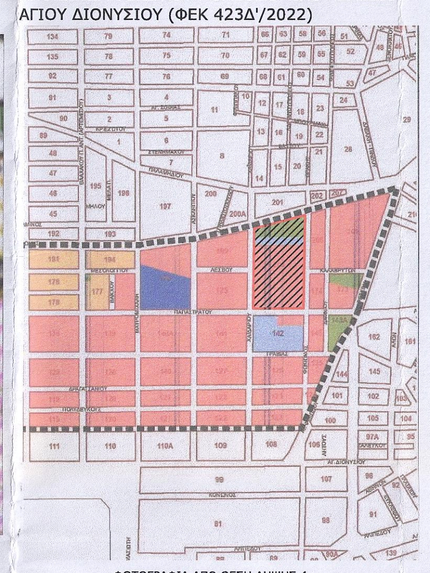

**ΔΗΛΩΣΗ Ν.651/77 - Ν.4495/2017**

Δηλώνω σύμφωνα με το νόμο για το ακόπεδο με στοιχεία 1,2,3,4,5,1, ΚΑΕΚ 051162022001 και εμβαδόν Ε=17050.14μ2 που βρίσκεται εντός εγκεκριμένου ρυμοτομικού σχεδίου πόλεως Πειραιά περιφέρειας Αττικής, Π.Ε. Πειραιώς του Δήμου Πειραιά στο Ο.Τ. 204 και επ των οδών Παπαστράτου, Χαϊδαρίου, Μεθώνης και Φωκίωνος ότι:

α) είναι άρτιο κατά κανόνα ώς προς το εμβαδόν και τις διαστάσεις σύμφωνα με τις πολεοδομικές διατάξεις που ισχύουν σήμερα και οικοδομήσιμο σύμφωνα με τις χρήσεις που ορίζονται στο Γ.Π.Σ. Πειραιώς (ΦΕΚ 79Δ/1988 και τροποποίηση ΦΕΚ 663Δ/1994, όπως τροποποιήθηκε με το ΦΕΚ 423Δ/29.06.2022 - Έγκριση ειδικού πολεοδομικού σχεδίου Αγίου Διονυσίου)

β) δεν εμπίπτει στις διατάξεις του νόμου 1337/83 περί εισφορών σε γή και χρήμα

γ) εντός αυτού δε διέρχονται ενάρειες γραμμές μεταφοράς υψηλής τάσης της ΔΕΗ ή αγωγός φυσικού αερίου,

δ) εντός αυτού ή σε απόσταση μικρότερη των 20μ από αυτό δε διέρχεται ρέμα.

ε) εντός αυτού και κατά μήκος του προσώπου του εν θέματι οικοπέδου υπάρχουν δέντρα, όπως αποτυπώνονται στο παρόν,

στ) το εμβαδόν του ακινήτου βρίσκεται εντός του ορίου ανοχής του Εθνικού Κτηματολογίου

ζ) το υπό πολεοδομική ρύθμιση ακίνητο εμπίπτει σε ζώνη 500 μετρων απο το Λιμάνι του Πειραιά, δεν ευρίσκεται σε παραδοσιακό οικισμό - ιστορικό κέντρο (ΦΕΚ 410Δ/27.08.1982), δε βρίσκεται σε τοπίου φυσικού κάλλους, δε βρίσκεται σε αρχαιολογικό χώρο (ΦΕΚ 217Α/10.05.2019 όπως τροποποιήθηκε με το ΦΕΚ 367Δ/28.06.2019), δε βρίσκεται σε προστατευόμενη περιοχή, δε βρίσκεται σε δάσος και σε δασικές εκτάσεις, δε βρίσκεται σε περιοχές βάσει διεθνών συμβάσεων (π.χ. RAMSAR) σύμφωνα με το άρθρο 186 παρ. ΣΤ 39 του Ν.3852/2010 (ΦΕΚ 87Α/2010), άρθρο 18 & 19 των Ν.1650/1986 (ΦΕΚ 160Α/86) και άρθρο 10 του Ν.3044/02 (ΦΕΚ 197Α/2002).

**Ο ΔΗΛΩΝ**

**ΥΠΕΥΘΥΝΗ ΔΗΛΩΣΗ (Άρθρο 8 Ν.1599/1986)**

Σύμφωνα με το άρθρο 142 παράγραφος 3 του Ν.4483/2017 (ΦΕΚ 107Α/31.07.2017) το παραπάνω περιγραφόμενο βρίσκεται σε περιοχή εκτός ανάρτησης των δασικών χαρτών

**Ο ΔΗΛΩΝ**

**ΣΤΟΙΧΕΙΑ ΗΛΕΚΤΡΟΝΙΚΗΣ ΥΠΟΒΟΛΗΣ (άρθρο 3, παρ.4 Υ.Α. 27623/1752/ΦΕΚ 2216Β'/14.06.2018)**

Το παρόν δήλωμα υποβλήθηκε ηλεκτρονικά στον ψηφιακό Υποδοχέα του ΝΠΔΔ "Ελληνικό Κτηματολόγιο" και έλαβε μοναδικό Κωδικό Ηλεκτρονικού Διαγράμματος (ΚΗΔ) 608897/05.03.2020

**ΔΗΛΩΣΗ ΙΔΙΟΚΤΗΤΗ (Ν. 4030/2011)**

Τα όρια της ιδιοκτησίας μου υποδείχθηκαν από εμένα, υλοποιήθηκαν στο έδαφος σωστά και ευθύνομαι για την ακρίβειά τους.

**Ο ΔΗΛΩΝ**

## ΥΠΟΜΝΗΜΑ

- Θεσμοθετημένη Ο.Γ. - Ρ.Γ.
- Καταργούμενη Ο.Γ.
- Προτεινόμενη Ο.Γ.
- Προτεινόμενη Ρ.Γ.
- Όριο διαχωρισμού κοινωφελή χώρου εντός Ο.Τ.
- Πεζόδρομος
- Όριο ιδιοκτησίας
- ΣΤΕΓΑΣΤΡΟ
- ΚΟΛΩΝΑ ΦΩΤΙΣΜΟΥ (ΜΟΝΗ)
- ΚΟΛΩΝΑ ΦΩΤΙΣΜΟΥ (ΔΙΠΛΗ)
- ΚΟΛΩΝΑ ΔΕΗ
- ΚΟΛΩΝΑ ΟΤΕ
- ΑΛΛΟ ΔΕΝΤΡΟ

## ΦΩΤΟΓΡΑΦΙΑ ΑΠΟ ΘΕΣΗ ΛΗΨΗΣ 1

## ΦΩΤΟΓΡΑΦΙΑ ΑΠΟ ΘΕΣΗ ΛΗΨΗΣ 2

## ΦΩΤΟΓΡΑΦΙΑ ΑΠΟ ΘΕΣΗ ΛΗΨΗΣ 3

## ΦΩΤΟΓΡΑΦΙΑ ΑΠΟ ΘΕΣΗ ΛΗΨΗΣ 4

## ΣΥΝΤΕΤΑΓΜΕΝΕΣ ΟΙΚΟΔΟΜΙΚΩΝ ΤΕΤΡΑΓΩΝΩΝ (ΕΓΣΑ '87)

| Ο.Τ. 204 (Ε=13.843,72τ.μ.) | | |
|---|---|---|
| Α.Α. | X | Y |
| Τ1΄ | 468759.075 | 4200421.998 |
| Τ2΄ | 468659.495 | 4200421.998 |
| Τ3΄ | 468659.297 | 4200406.998 |
| Τ4΄ | 468657.657 | 4200282.709 |
| Τ5΄ | 468757.064 | 4200282.998 |
| Τ6 | 468758.858 | 4200406.997 |

| Ο.Τ. 204α (Ε=2.995,41τ.μ.) | | |
|---|---|---|
| Α.Α. | X | Y |
| Τ1 | 468759.705 | 4200465.502 |
| Τ2 | 468757.227 | 4200468.014 |
| Τ3 | 468659.752 | 4200441.526 |
| Τ4 | 468659.534 | 4200424.998 |
| Τ5 | 468759.119 | 4200424.998 |

## ΣΥΝΤΕΤΑΓΜΕΝΕΣ ΤΜΗΜΑΤΩΝ ΧΡΗΣΕΩΝ ΓΗΣ ΟΤ 204 (ΕΓΣΑ '87)

| ΠΟΛΕΟΔΟΜΙΚΟ ΚΕΝΤΡΟ 1 (Ε=12.350,14τ.μ.) | | |
|---|---|---|
| Α.Α. | X | Y |
| Τ3΄ | 468659.297 | 4200406.998 |
| Τ4΄ | 468657.657 | 4200282.709 |
| Τ5΄ | 468757.064 | 4200282.998 |
| Τ6 | 468758.858 | 4200406.997 |

| ΑΘΛΗΤΙΚΕΣ ΕΓΚΑΤΑΣΤΑΣΕΙΣ (Ε=1493.58τ.μ.) | | |
|---|---|---|
| Α.Α. | X | Y |
| Τ1΄ | 468759.075 | 4200421.998 |
| Τ2΄ | 468659.495 | 4200421.998 |
| Τ3΄ | 468659.297 | 4200406.998 |
| Τ6 | 468758.858 | 4200406.997 |

## ΠΟΛΕΟΔΟΜΙΚΟΣ ΚΑΝΟΝΙΣΜΟΣ

***Χρήσεις Γης:***

**Ο.Τ. 204:** Καθορίζονται χρήσεις γης Πολεοδομικού Κέντρου 1 και επιτρέπονται όλες οι χρήσεις του άρθρου 4 του π.δ. 59/2018 με την εξαίρεση των παρακάτω ειδικών χρήσεων:

αα. Από την ειδική χρήση (10) «Εμπόριο και παροχή προσωπικών υπηρεσιών» εξαιρούνται τα (10.4) «Πολυκαταστήματα».

ββ. (14) «Αναψυχή - Κέντρα διασκέδασης».

γγ. (20) «Αποθήκες χαμηλής όχλησης μέχρι 500 τ.μ. συνολικής επιφάνειας δόμησης».

δδ. Από την ειδική χρήση (22) «Επαγγελματικά εργαστήρια μέχρι 500 τ.μ. συνολικής επιφάνειας δόμησης ανά γήπεδο ή οικόπεδο» εξαιρούνται τα επαγγελματικά εργαστήρια μέσης και υψηλής όχλησης και άνω των πεντακοσίων (500) τ.μ.

εε. (27) «Κέντρα Τεχνικού Ελέγχου Οχημάτων (Κ.Τ.Ε.Ο. - Ι.Κ.Τ.Ε.Ο.)».

στ (45) «Χώροι διεξαγωγής τεχνικών -ψυχαγωγικών και τυχερών παιγνίων».

Καθορίζεται θέση (Τ1, Τ2, Τ3, Τ6, Τ1) για τη χρήση (4.1) «Μικρές αθλητικές εγκαταστάσεις (κατηγορίες Α1, Α2, Β1, Δ και Ε1)», σύμφωνα με το άρθρο 4 του ίδιου π.δ.

**Ο.Τ. 204α:** Καθορίζεται χρήση «Ελεύθεροι Χώροι - Αστικό Πράσινο», σύμφωνα με το άρθρο 7 του π.δ. 59/2018.

***Όροι και Περιορισμοί Δόμησης:***

Εντός του **Ο.Τ. 204** καθορίζονται οι παρακάτω όροι και περιορισμοί δόμησης:

α. Ελάχιστο Εμβαδόν: διακόσια (200) τ.μ.

β. Ελάχιστο πρόσωπο: δέκα (10) μ.

Κατά παρέκκλιση της προηγούμενης παραγράφου, θεωρούνται άρτια και οικοδομήσιμα τα οικόπεδα τα οποία είχαν:

αα. στις 9.6.1973, ημερομηνία δημοσίευσης του από 9.6.1973 π.δ. (Α΄124): Ελάχιστο Εμβαδόν: εκατόν δέκα (110) τ.μ. και Ελάχιστο Πρόσωπο: έξι (6) μ. ή

ββ. στις 8.11.1971, ημερομηνία δημοσίευσης του από 30.10.1971 π.δ. (Δ΄258): Ελάχιστο Εμβαδόν: εκατό (100) τ.μ. και Ελάχιστο πρόσωπο: έξι (6) μ.

γ. Μέγιστο ποσοστό κάλυψης: σύμφωνα με τις διατάξεις του ν. 4067/2012, όπως ισχύει.

δ. Θέση κτιρίου και εγκαταστάσεων: σύμφωνα με τις διατάξεις του ν. 4067/2012, όπως ισχύει.

ε. Συντελεστής δόμησης (Σ.Δ.): 6όο (2,00).

στ. Μέγιστο επιτρεπόμενο ύψος ανεγερθησομένων κτιρίων: συναρτήσει του Σ.Δ., σύμφωνα με τις διατάξεις του ν. 4067/2012, όπως ισχύει.

Ειδικότερα για τη χρήση (4.1) «Μικρές αθλητικές εγκαταστάσεις (κατηγορίες Α1, Α2, Β1, Δ και Ε1)» καθορίζονται:

α. Μέγιστο ποσοστό κάλυψης: 40%

β. Συντελεστής δόμησης (Σ.Δ.): 6όο (2,00).

γ. Μέγιστο επιτρεπόμενο ύψος ανεγερθησομένων κτιρίων: 10μ

***Ειδικοί όροι και Περιορισμοί Δόμησης:***

- Τα κτίρια, νέα ή επαναχρησιμοποιούμενα εγκαταλελειμμένα, που χρησιμοποιούνται ως δημόσια κτίρια (π.χ κτίρια πρωτοβάθμιας και δευτεροβάθμιας εκπαίδευσης), κατασκευάζονται ή μετατρέπονται, κατά το δυνατόν, σε «κτίρια σχεδόν μηδενικής κατανάλωσης ενέργειας», ανάλογως και των διαδικασιών του σχετικού δημόσιου σχεδιασμού (π.χ πρόγραμμα ΗΛΕΚΤΡΑ κ.λπ.)
- Ορίζεται ζώνη προστασίας 5 μέτρων περιμετρικά του χαρακτηρισμένου ως διατηρητέου κτιρίου.

| ΠΙΝΑΚΑΣ ΦΕΡΟΜΕΝΩΝ ΙΔΙΟΚΤΗΤΩΝ | | | |
|---|---|---|---|
| Α/Α | ΚΑΕΚ | ΟΝΟΜΑΤΕΠΩΝΥΜΟ | ΔΙΕΥΘΥΝΣΗ |
| 01 | 051162020007 | ΕΛΝΤΟΝΣ ΑΕΒΕ | ΣΟΥΛΙΟΥ 20, 143 43, ΝΕΑ ΧΑΛΚΗΔΟΝΑ |
| 02 | 051162020006 | ΕΛΝΤΟΝΣ ΑΕΒΕ | ΣΟΥΛΙΟΥ 20, 143 43, ΝΕΑ ΧΑΛΚΗΔΟΝΑ |
| 03 | 051162020005 | ΜΑΘΙΟΥΔΗ ΕΥΑΓΓΕΛΙΑ | ΚΩΣΤΑ ΒΑΡΝΑΛΗ 20, 146 71, Ν. ΕΡΥΘΡΑΙΑ |
| 04 | 051162006002 | ΠΟΣΕΙΔΩΝ ΕΜΠ. ΚΑΙ ΤΕΧΝ. Α.Ε. | ΧΑΪΔΑΡΙΟΥ 21 & ΜΕΘΩΝΗΣ, 185 45, ΠΕΙΡΑΙΑΣ |
| 05 | 051162007003 | ΑΣΚΑΡΟΓΛΟΥ ΙΩΑΝΝΗΣ | ΚΑΡΑΟΛΗ 5, 145 69, ΑΝΟΙΞΗ |
| | | ΜΑΝΤΖΟΥΡΑΝΗΣ ΒΑΣΙΛΕΙΟΣ | ΝΕΑ ΕΡΥΘΡΑΙΑ |
| | | ΑΣΚΑΡΟΓΛΟΥ ΑΝΝΑ | ΚΑΡΑΟΛΗ 5, 145 69, ΑΝΟΙΞΗ |
| 06 | 051162007002 | ΚΟΥΣΤΕΝΗΣ ΠΕΤΡΟΣ | ΑΦΡΟΔΙΤΗΣ 101, 175 62, Π. ΦΑΛΗΡΟ |
| | | ΧΡΟΝΗΣ ΣΩΚΡΑΤΗΣ | ΠΛ. ΟΜΟΝΟΙΑΣ 6, 104 31, ΑΘΗΝΑ |
| | | Α.Ε.Τ.Ε ΚΑΤ. ΚΑΙ ΕΚΜ. ΑΚ. EXPANSION | ΑΘΗΝΑ |
| 07 | 051162008001 | ΚΑΝΕΛΛΗ ΜΑΡΘΑ | ΚΡΥΟΝΕΡΙ ΚΑΡΑΒΑ ΚΥΘΗΡΩΝ, 80 200 |
| | | ΚΑΝΕΛΛΗΣ ΠΑΝΑΓΙΩΤΗΣ | ΚΡΥΟΝΕΡΙ ΚΑΡΑΒΑ ΚΥΘΗΡΩΝ, 80 200 |
| 08 | 051162023005 | ΚΑΛΛΙΝΙΚΟΣ ΚΩΝΣΤΑΝΤΙΝΟΣ | ΘΥΜΑΤΩΝ ΚΑΤΟΧΗΣ 63, 187 57, ΚΕΡΑΤΣΙΝΙ |
| | | ΦΕΡΕΝΤΙΝΟΣ ΠΕΤΡΟΣ | ΘΥΜΑΤΩΝ ΚΑΤΟΧΗΣ 63, 187 57, ΚΕΡΑΤΣΙΝΙ |
| 09 | 051162023003 | ΨΥΓΕΙΑ ΤΑΥΓΕΤΟΣ Α.Ε.Β.Ε. | ΦΩΚΙΩΝΟΣ 52, 185 45, ΠΕΙΡΑΙΑΣ |
| 10 | 051162023004 | ΨΥΓΕΙΑ ΤΑΥΓΕΤΟΣ Α.Ε.Β.Ε. | ΦΩΚΙΩΝΟΣ 50, 185 45, ΠΕΙΡΑΙΑΣ |

## ΟΡΟΙ ΔΟΜΗΣΗΣ

ΔΙΑΤΑΓΜΑΤΑ: το από 19-11-1892 Β.Δ. -ΦΕΚ 412/1892, το από 27-5-1893 Β.Δ. - ΦΕΚ 98/1893
Έντυπες - Ρυμοτομίες: το από 22-8-1908 Β.Δ. - ΦΕΚ 226/1908, η από 7-6-1926 Απ. - ΦΕΚ 55/1924 το από 17-3-1936 Β.Δ. - ΦΕΚ 172/1936
Όρων Δόμησης: ΓΟΚ 1973, ΝΟΚ 2012
Γ.Π.Σ.: ΦΕΚ 79Δ/1988 όπως τροποποιήθηκε με το ΦΕΚ 423Δ/29.06.2022
Χρήσεις: ΦΕΚ 79Δ/1988 όπως τροποποιήθηκε με το ΦΕΚ 423Δ/29.06.2022

ΚΑΤΑ ΚΑΝΟΝΑ
Ελάχ. Εμβαδόν : 200 τ.μ.
Ελάχ. Πρόσωπο : 10 μ.
Κάλυψη : κατά ΝΟΚ
Συντ. Δόμησης : 2.00 (Τομέας ΙΧΒ - Ο.Τ. 204)
Μέγιστο Ύψος : κατά ΝΟΚ
Εγκρίσεις : Αρχαιολογία

ΚΑΤΑ ΠΑΡΕΚΚΛΙΣΗ προ 09.06.1973
Ελάχ. Εμβαδόν : 110 τ.μ.
Ελάχ. Πρόσωπο : 6 μ.

ΚΑΤΑ ΠΑΡΕΚΚΛΙΣΗ προ 08.11.1971
Ελάχ. Εμβαδόν : 100 τ.μ.
Ελάχ. Πρόσωπο : 8 μ.

**ΥΠΟΛΟΓΙΣΜΟΣ ΕΠΙΦΑΝΕΙΩΝ**

ΕΜΒΑΔΟΝ ΙΔΙΟΚΤΗΣΙΑΣ ΜΕ ΣΤΟΙΧΕΙΑ 1,2,3,4,5,1 Ε=17050.14μ2
ΚΑΕΚ 051162022001 - ΕΜΒΑΔΟΝ ΚΤΗΜΑΤΟΛΟΓΙΟΥ: 17076μ2 ± 24.24μ2

ΠΑΡΑΤΗΡΗΣΕΙΣ:
1. *Το δάσγραμμα είναι εντεταγμένο στο κρατικό σύστημα συντεταγμένων ΕΓΣΑ '87*
2. *Οι διαστάσεις και τα εμβαδά υπολογίσθηκαν αναλυτικά από τις συνιστώσες των κορυφών*
3. *Η εξάρτηση από το ΕΓΣΑ '87 πραγματοποιήθηκε με σύστημα GPS και κάνοντας χρήση του Ελληνικού Συστήματος Εντοπισμού - HEPOS*

| ΣΥΝΤΕΤΑΓΜΕΝΕΣ ΚΟΡΥΦΩΝ ΟΙΚΟΠΕΔΟΥ (ΕΓΣΑ '87) | | | |
|---|---|---|---|
| | X | Y | Μήκη |
| 1 | 468757.064 | 4200282.998 | 1-2: 99.41 |
| 2 | 468657.657 | 4200282.709 | 2-3: 157.21 |
| 3 | 468659.731 | 4200439.908 | 3-4: 101.56 |
| 4 | 468757.372 | 4200467.867 | 4-5: 3.32 |
| 5 | 468759.705 | 4200465.502 | 5-1: 182.52 |

Κορυφές: 5 Περίμετρος: 544.02μ.

ΤΥΠΟΣ ΥΠΟΛΟΓΙΣΜΟΥ ΕΜΒΑΔΟΥ

$$E=0.5\sum_{i=1}^{v} X_i(Y_{i-1}-Y_{i+1})$$

Ε (1, 2, 3, 4, 5, 1) = 17050.14 μ2

ΣΥΝΟΔΕΥΕΤΗΝΥΠΤΑΡ. 366/28-6-23
ΑΠΟΦΑΣΗΣ
Ο ΠΡΟΕΔΡΟΣ ΔΣ
ΠΑΝ. ΑΒΡΑΜΙΔΗΣ

# ΔΗΜΟΣ ΠΕΙΡΑΙΑ
ΓΕΝ. Δ/ΝΣΗ ΤΕΧΝΙΚΩΝ ΥΠΗΡΕΣΙΩΝ
Δ/ΝΣΗ ΥΠΗΡΕΣΙΑΣ ΔΟΜΗΣΗΣ & Γ.Σ.Π.
ΤΜΗΜΑ ΓΕΝ. ΣΧΕΔΙΑΣΜΟΥ - Π.Ε.Α.

ΘΕΜΑ:
ΡΥΜΟΤΟΜΙΚΟ ΣΧΕΔΙΟ ΕΦΑΡΜΟΓΗΣ ΣΤΟ Ο.Τ.204/Τ.25 ΤΟΥ ΔΗΜΟΥ ΠΕΙΡΑΙΑ ΚΑΤ' ΕΦΑΡΜΟΓΗ ΤΩΝ ΚΑΤΕΥΘΥΝΣΕΩΝ ΤΟΥ ΕΠΣ ΑΓ. ΔΙΟΝΥΣΙΟΥ-ΦΕΚ 423Δ/29-6-2022, ΚΑΙ ΚΑΘΟΡΙΣΜΟΣ ΟΙΚΟΔΟΜΗΣΙΜΟΥ ΧΩΡΟΥ ΜΕ ΚΟΙΝΟΧΡΗΣΤΗ ΧΡΗΣΗ "ΔΙΚΑΣΤΙΚΟ ΜΕΓΑΡΟ ΠΕΙΡΑΙΑ" ΚΑΙ ΕΓΚΡΙΣΗ ΠΕΖΟΔΡΟΜΟΥ

ΘΕΣΗ:
Ο.Τ. 204 - ΤΟΜΕΑΣ 25 - ΑΓΙΟΣ ΔΙΟΝΥΣΗΣ
ΧΑΪΔΑΡΙΟΥ - ΜΕΘΩΝΗΣ - ΦΩΚΙΩΝΟΣ - ΠΑΠΑΣΤΡΑΤΟΥ

ΘΕΜΑ ΣΧΕΔΙΟΥ:
**ΤΟΠΟΓΡΑΦΙΚΟ ΔΙΑΓΡΑΜΜΑ**

ΑΡΙΘΜΟΣ ΣΧΕΔΙΟΥ: 1
ΚΛΙΜΑΚΑ: 1:500

ΗΜΕΡΟΜΗΝΙΑ: ΙΟΥΝΙΟΣ 2023

ΥΠΕΥΘΥΝΟΣ ΑΠΟΤΥΠΩΣΗΣ: Σύμφωνα με το από Δεκεμβρίου 2022 τοπογραφικό διάγραμμα υπό κλίμακα 1:200 των Στυρλίδωνα Τσαγκαράτου και Δημήτρη Αθανασόπουλου

ΣΥΝΤΑΞΗ: Ειρήνη Αλατζά
Τοπογράφος Μηχανικός Τ.Ε.

| Η ΑΝΑΠΛΗΡΩΤΡΙΑ ΠΡΟΪΣΤΑΜΕΝΗ ΤΜ. ΓΕΝ. ΣΧΕΔΙΑΣΜΟΥ - Π.Ε.Α. | Ο ΔΙΕΥΘΥΝΤΗΣ ΥΠΗΡΕΣΙΑΣ ΔΟΜΗΣΗΣ ΚΑΙ ΓΣΠ | Ο ΔΗΜΑΡΧΟΣ |
|---|---|---|
| Ειρήνη Αλατζά<br>Τοπογράφος Μηχανικός Τ.Ε. | ΛΕΩΝΙΔΑΣ ΑΝΤΩΝΙΑΔΗΣ<br>Αρχιτέκτων Μηχανικός | ΙΩΑΝΝΗΣ Π. ΜΩΡΑΛΗΣ |